


	BGF BT1	2898.89m ²
■	Mietfläche Mieter A	1441.71m ²
■	Mietfläche Mieter B	952.16m ²
—	Mietfläche BT1	2396.75m ²
	7m Zone	1762,23m ²
	Fluchtweg für max. 165 Pers.	
	1762.23m ² /165Pers. = 10.68m ² /Pers.	
	Abzüglich Stützen und Schächte	
■	Allgemeinfläche BT1	86.80m ²

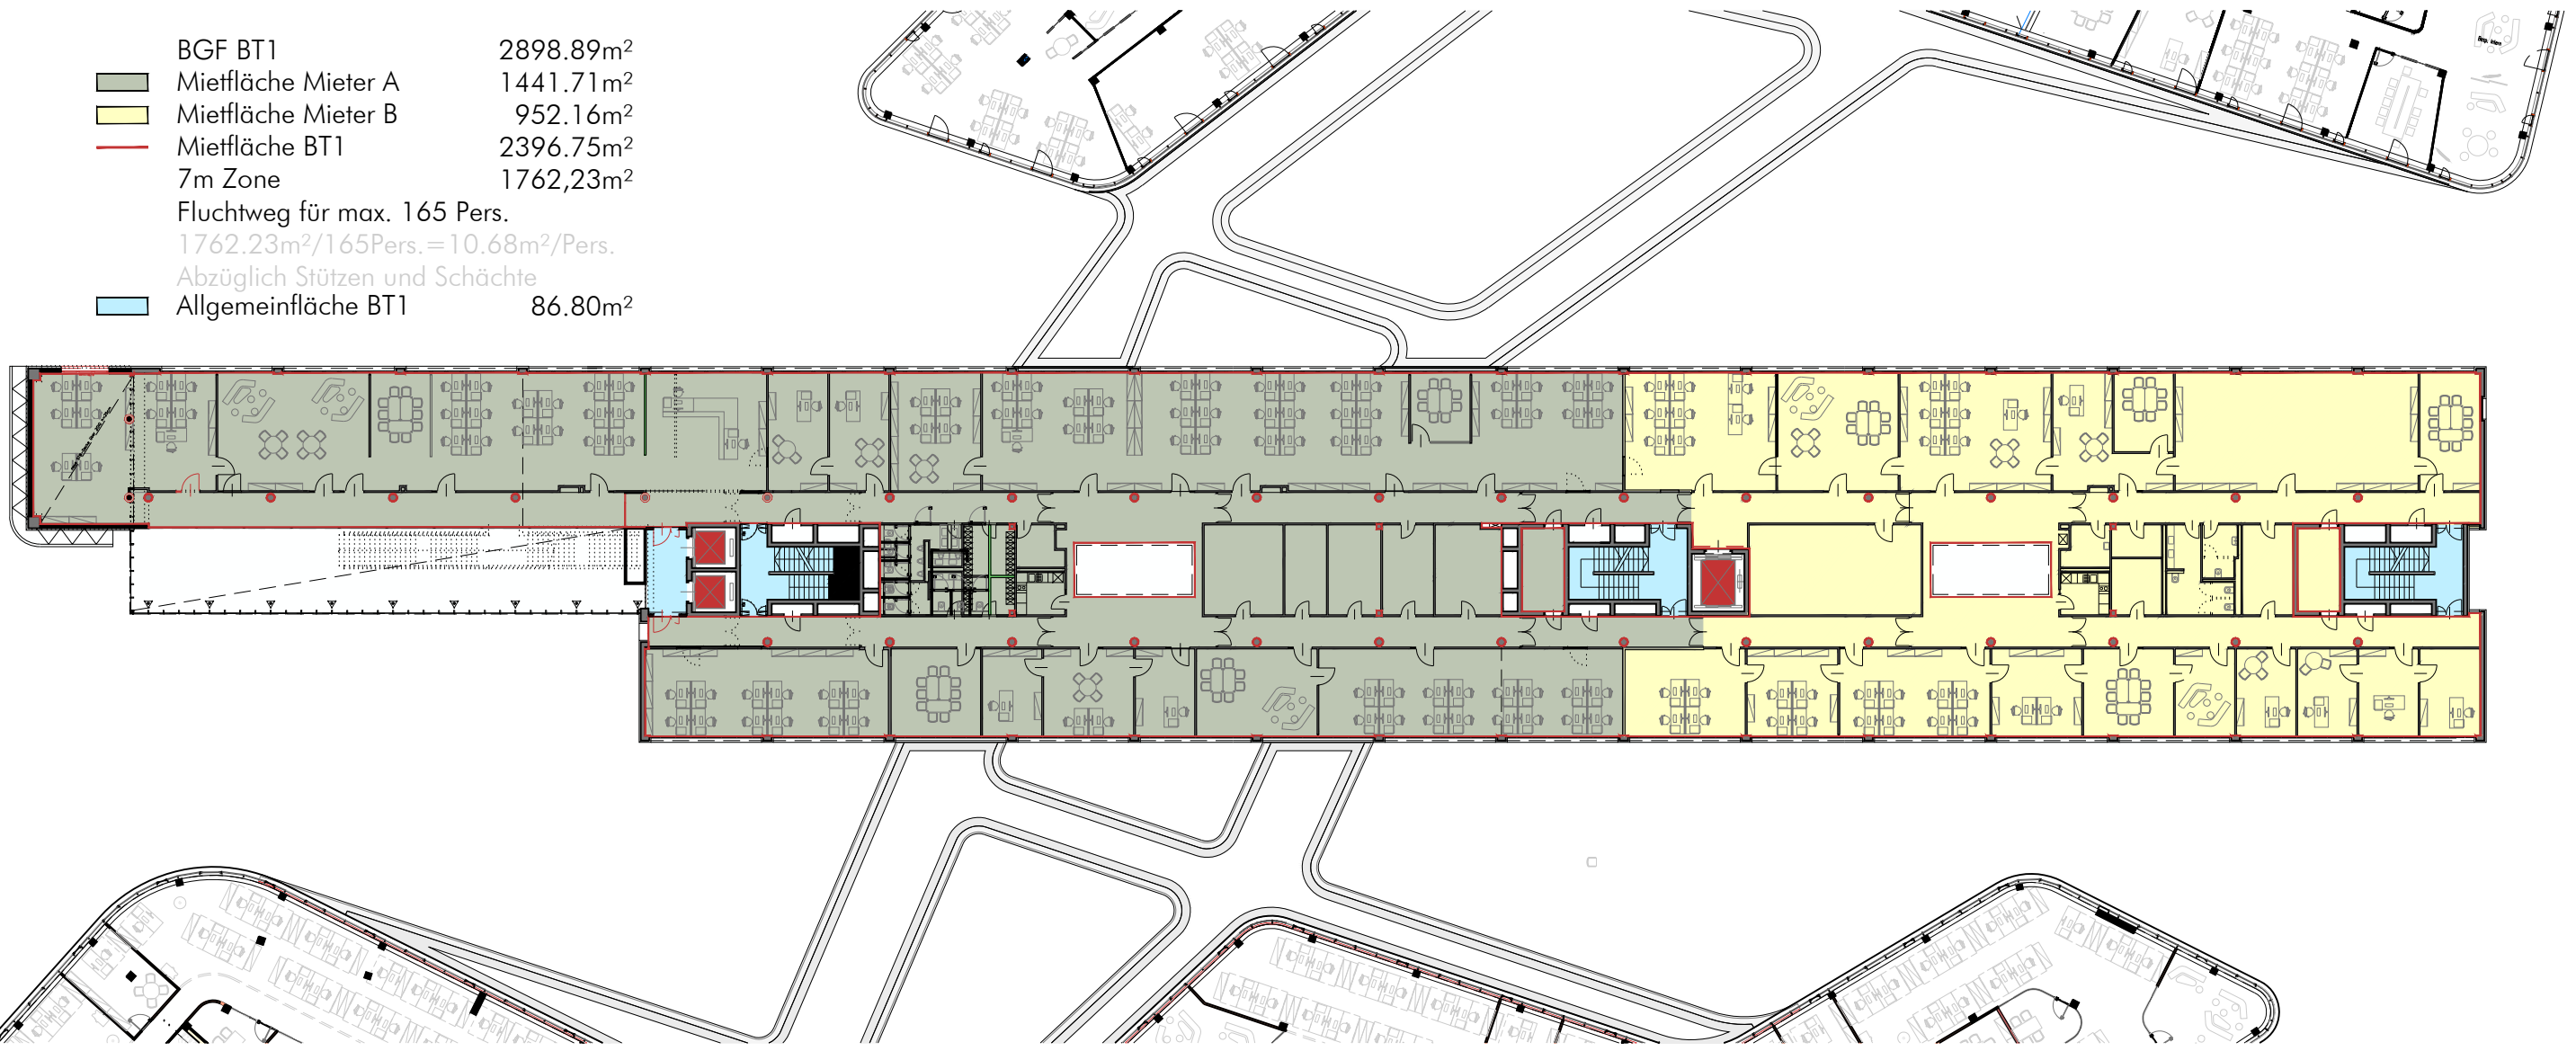

schemenhafte Darstellung
Einteilung lt. Mieter
Änderungen vorbehalten!

h:\a-184_neuriedel_wienertrasse_2017\08_Verkaufsmappe\02_Planfiles\A-184_BT1_Vermietung_2\OIG.dwg