


| | | |
|---|--|-----------------------|
| | BGF BT1 | 2898.89m ² |
| ■ | Mietfläche Mieter A | 1441.71m ² |
| ■ | Mietfläche Mieter B | 952.16m ² |
| — | Mietfläche BT1 | 2396.75m ² |
| | 7m Zone | 1762,23m ² |
| | Fluchtweg für max. 165 Pers. | |
| | 1762.23m ² /165Pers. = 10.68m ² /Pers. | |
| | Abzüglich Stützen und Schächte | |
| ■ | Allgemeinfläche BT1 | 86.80m ² |

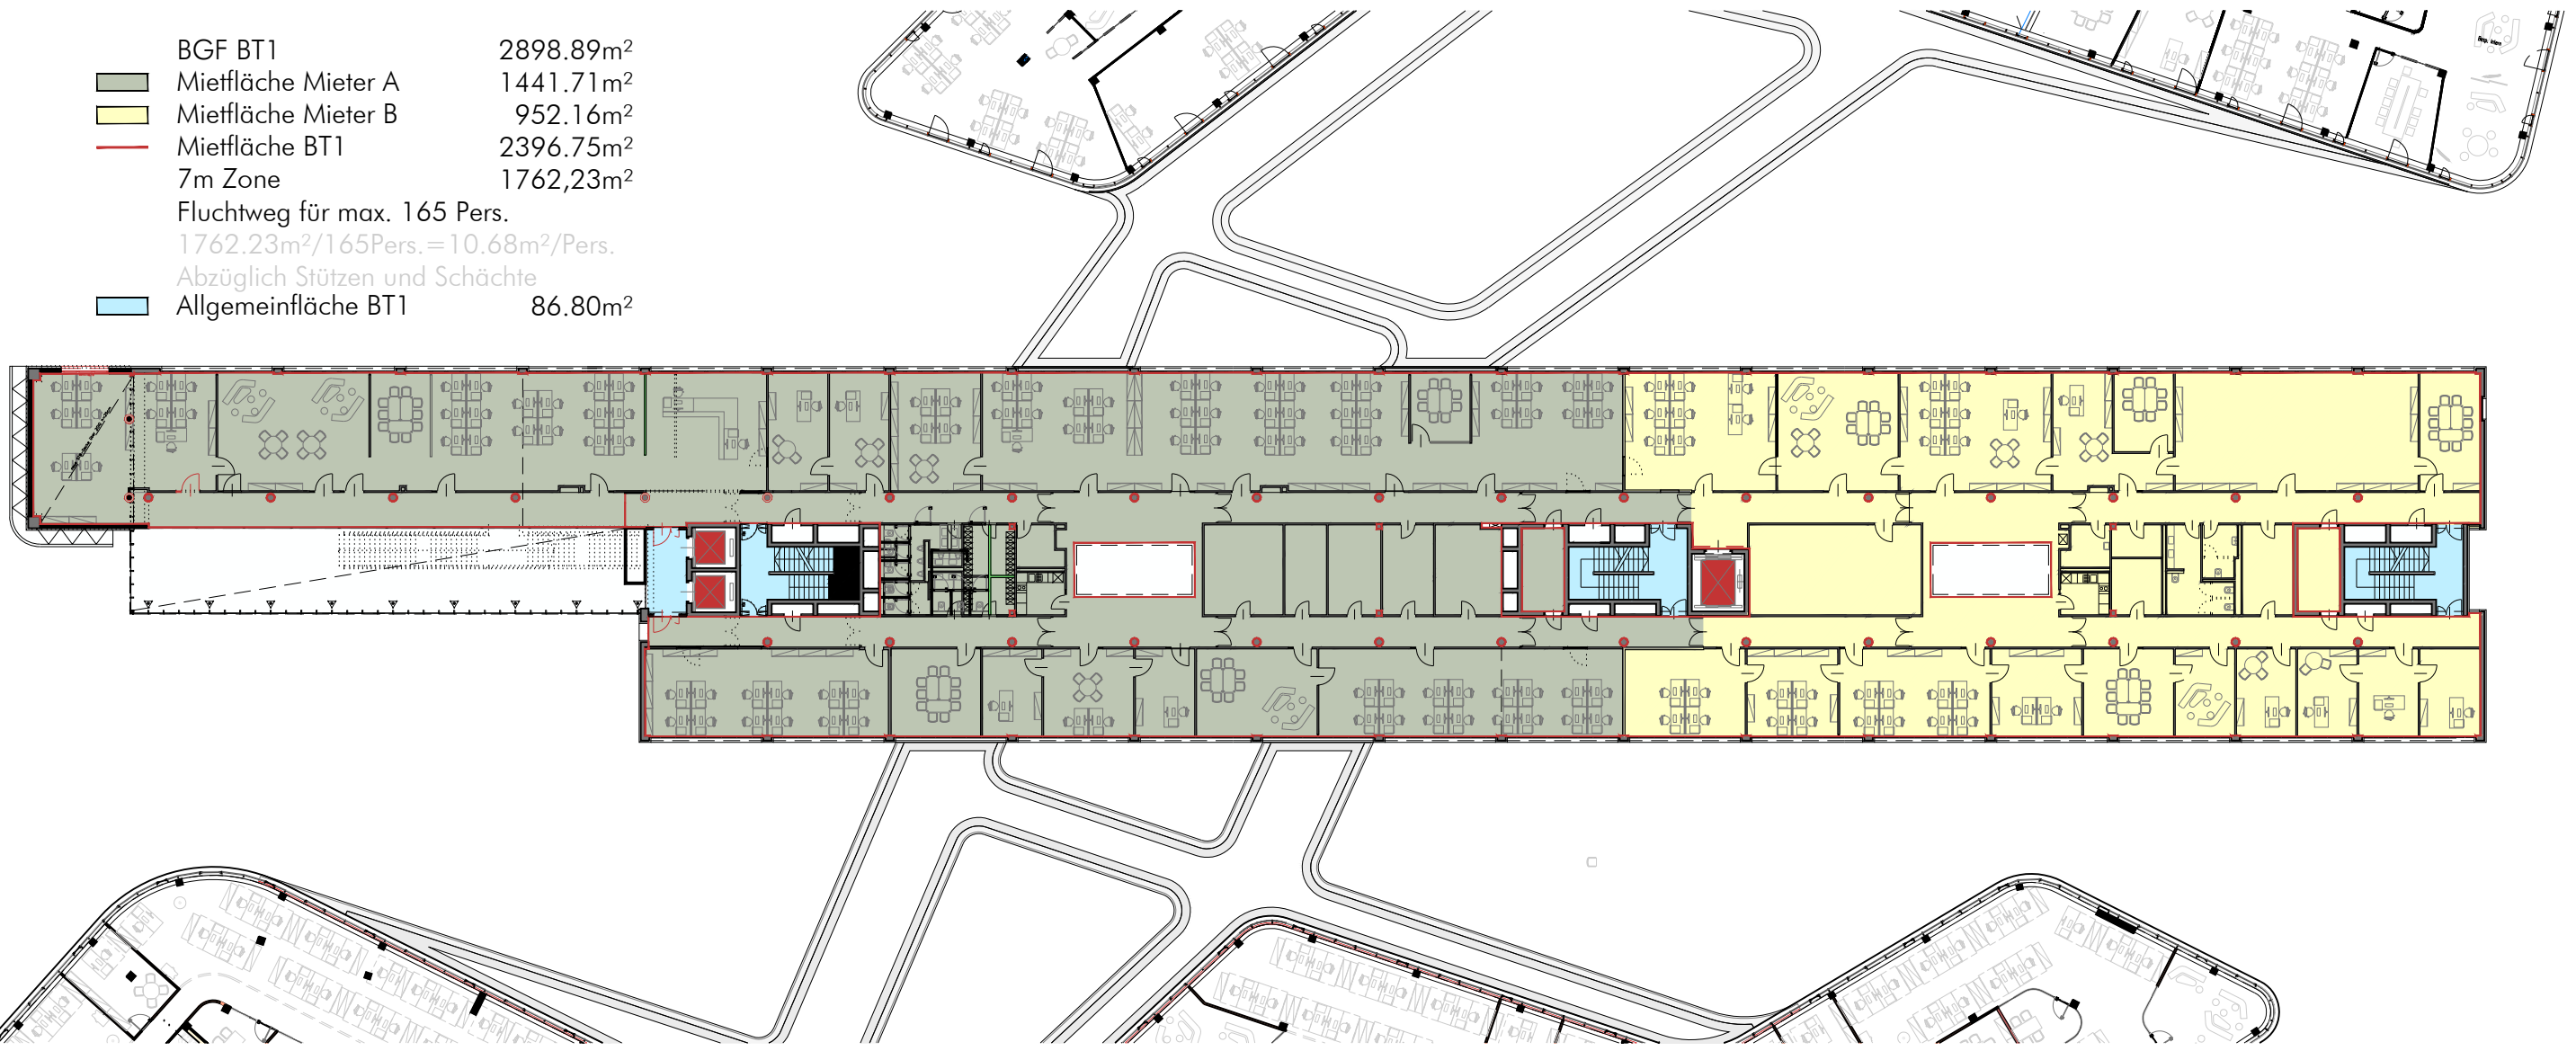

schemenhafte Darstellung
Einteilung lt. Mieter
Änderungen vorbehalten!

h:\a-184_neuriedel_wienertrasse_2017\08_Verkaufsmappe\02_Planfiles\A-184_BT1_Vermietung_2\OIG.dwg