


I:\a.184\_neurthofel\_wienstrasse\_2017\08\_Verkaufsstufe\02\_Planfiles\A-184\_Vermietung\_7-10\IG.dwg

BGF BT2a	995.56m <sup>2</sup>
Mielfläche Mieter A	846.55m <sup>2</sup>
Mielfläche BT2a	846.55m <sup>2</sup>
7m Zone	660.28m <sup>2</sup>
Fluchtweg für max. 90Pers. 660.28m <sup>2</sup> /90Pers=7,34m <sup>2</sup> /Pers.	
Abzüglich Stützen und Schächte	
Allgemeinfläche BT2a	35.58m <sup>2</sup>

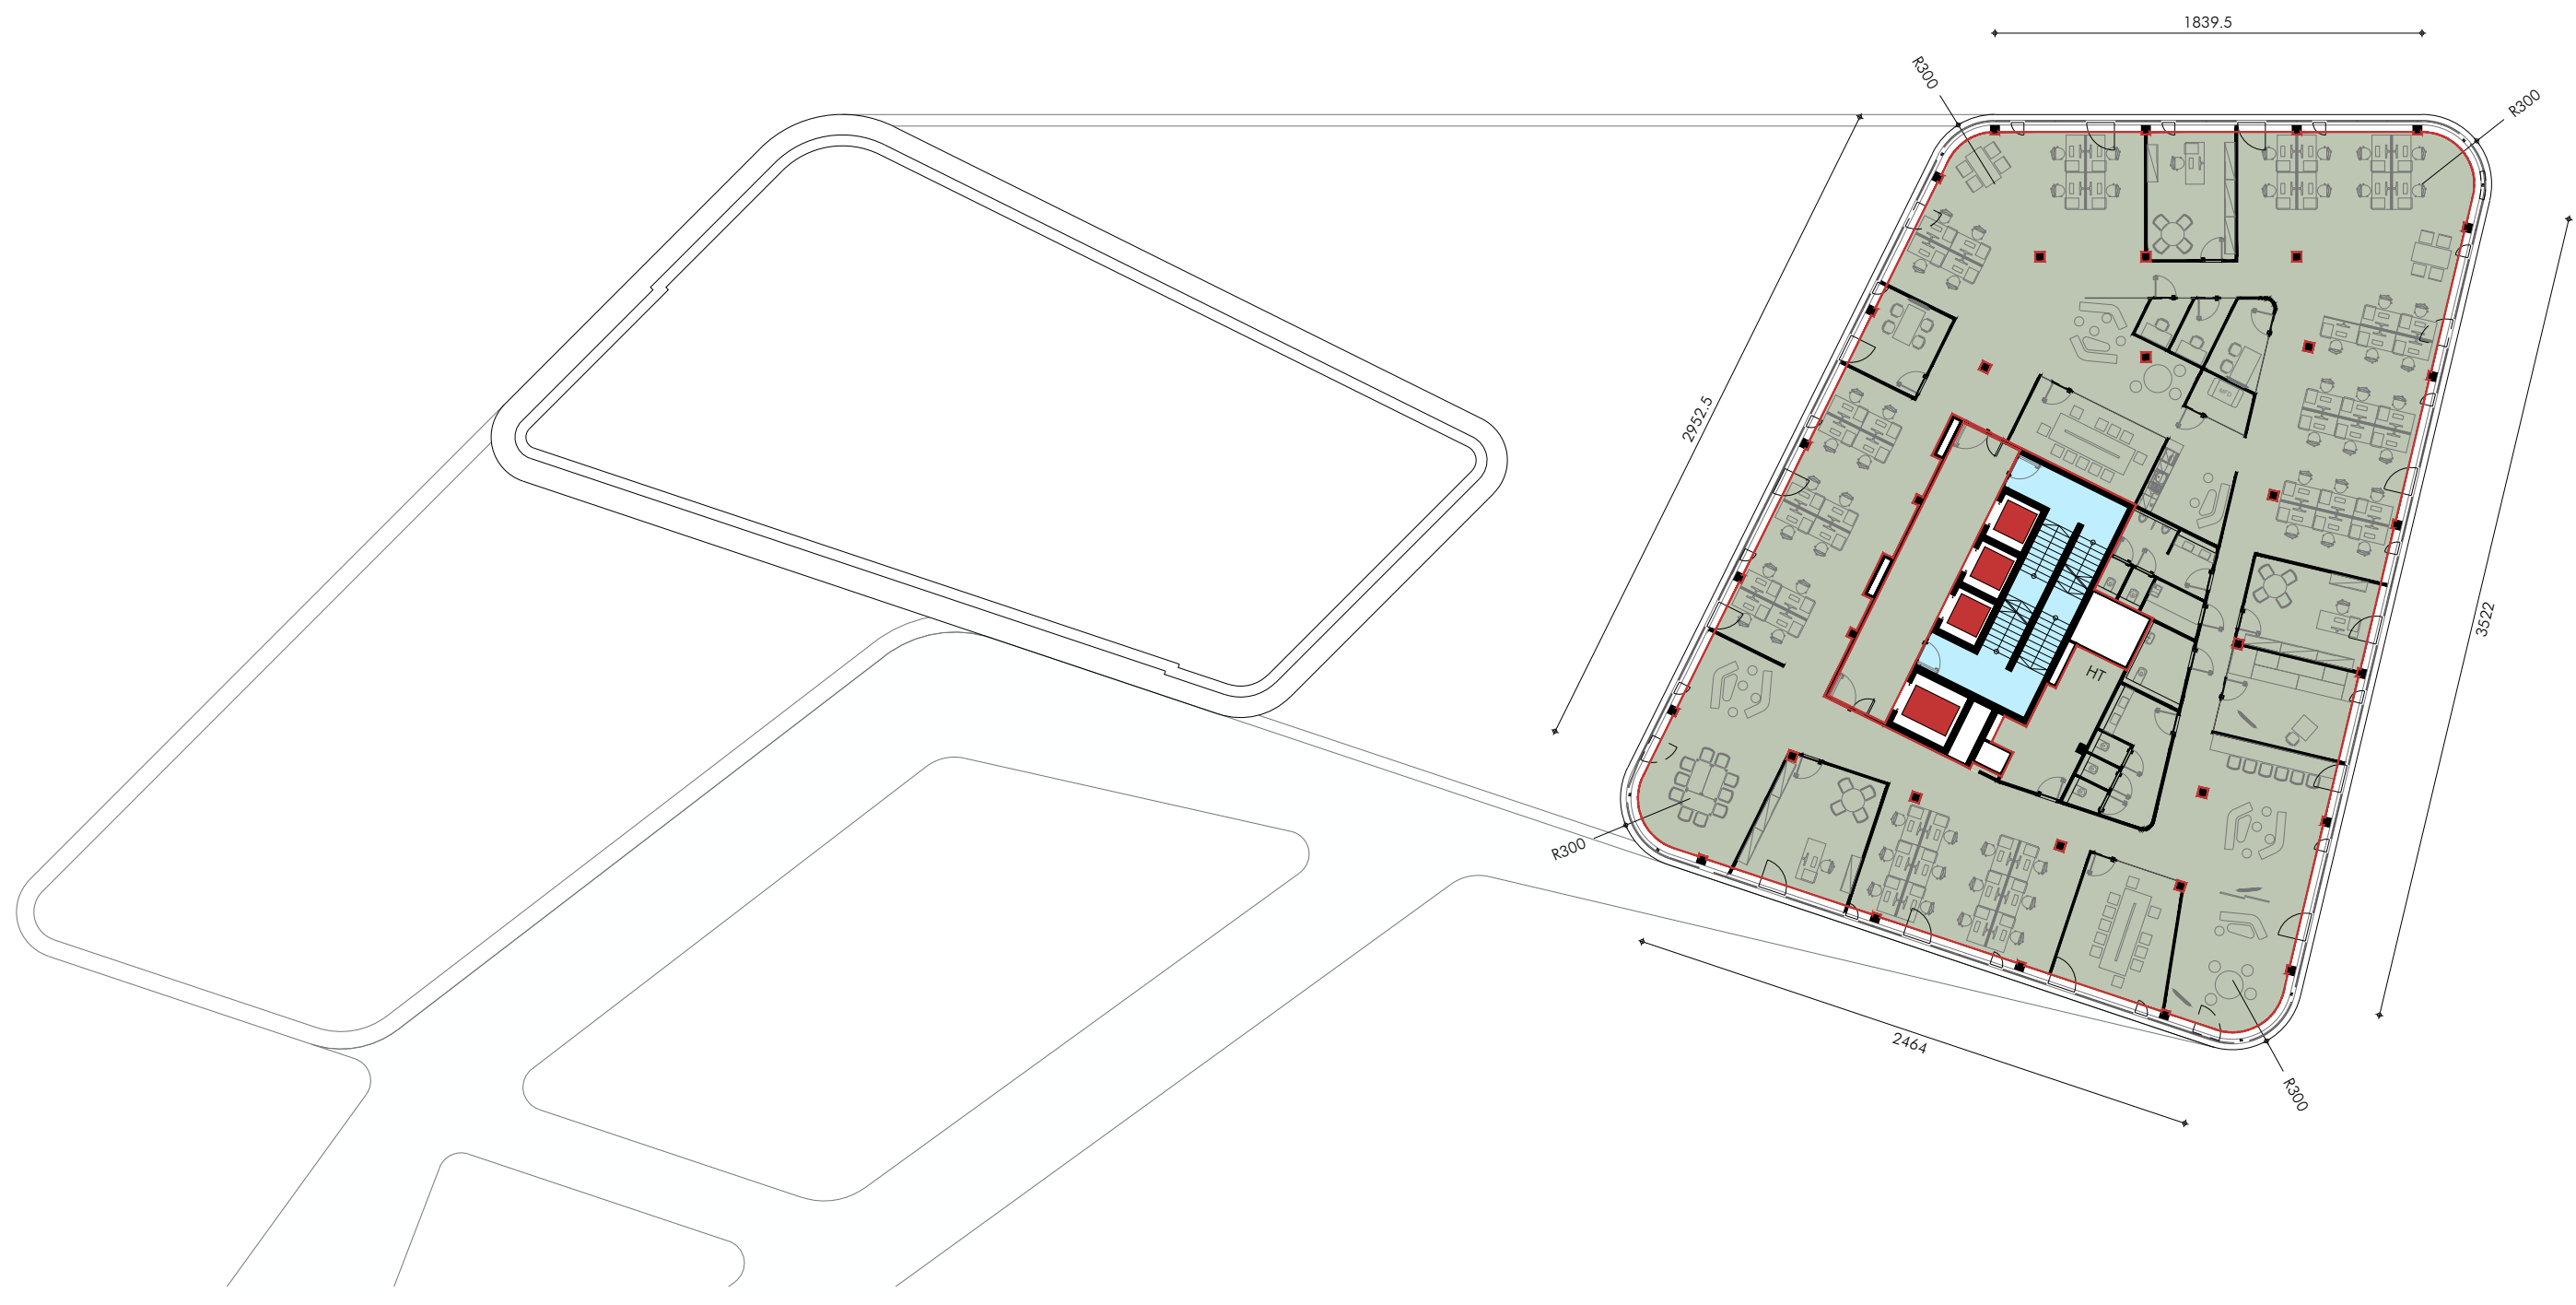

schemenhafte Darstellung  
Einteilung lt. Mieter  
Änderungen vorbehalten!