


VERTRAGSPLAN Beilage ./2-a

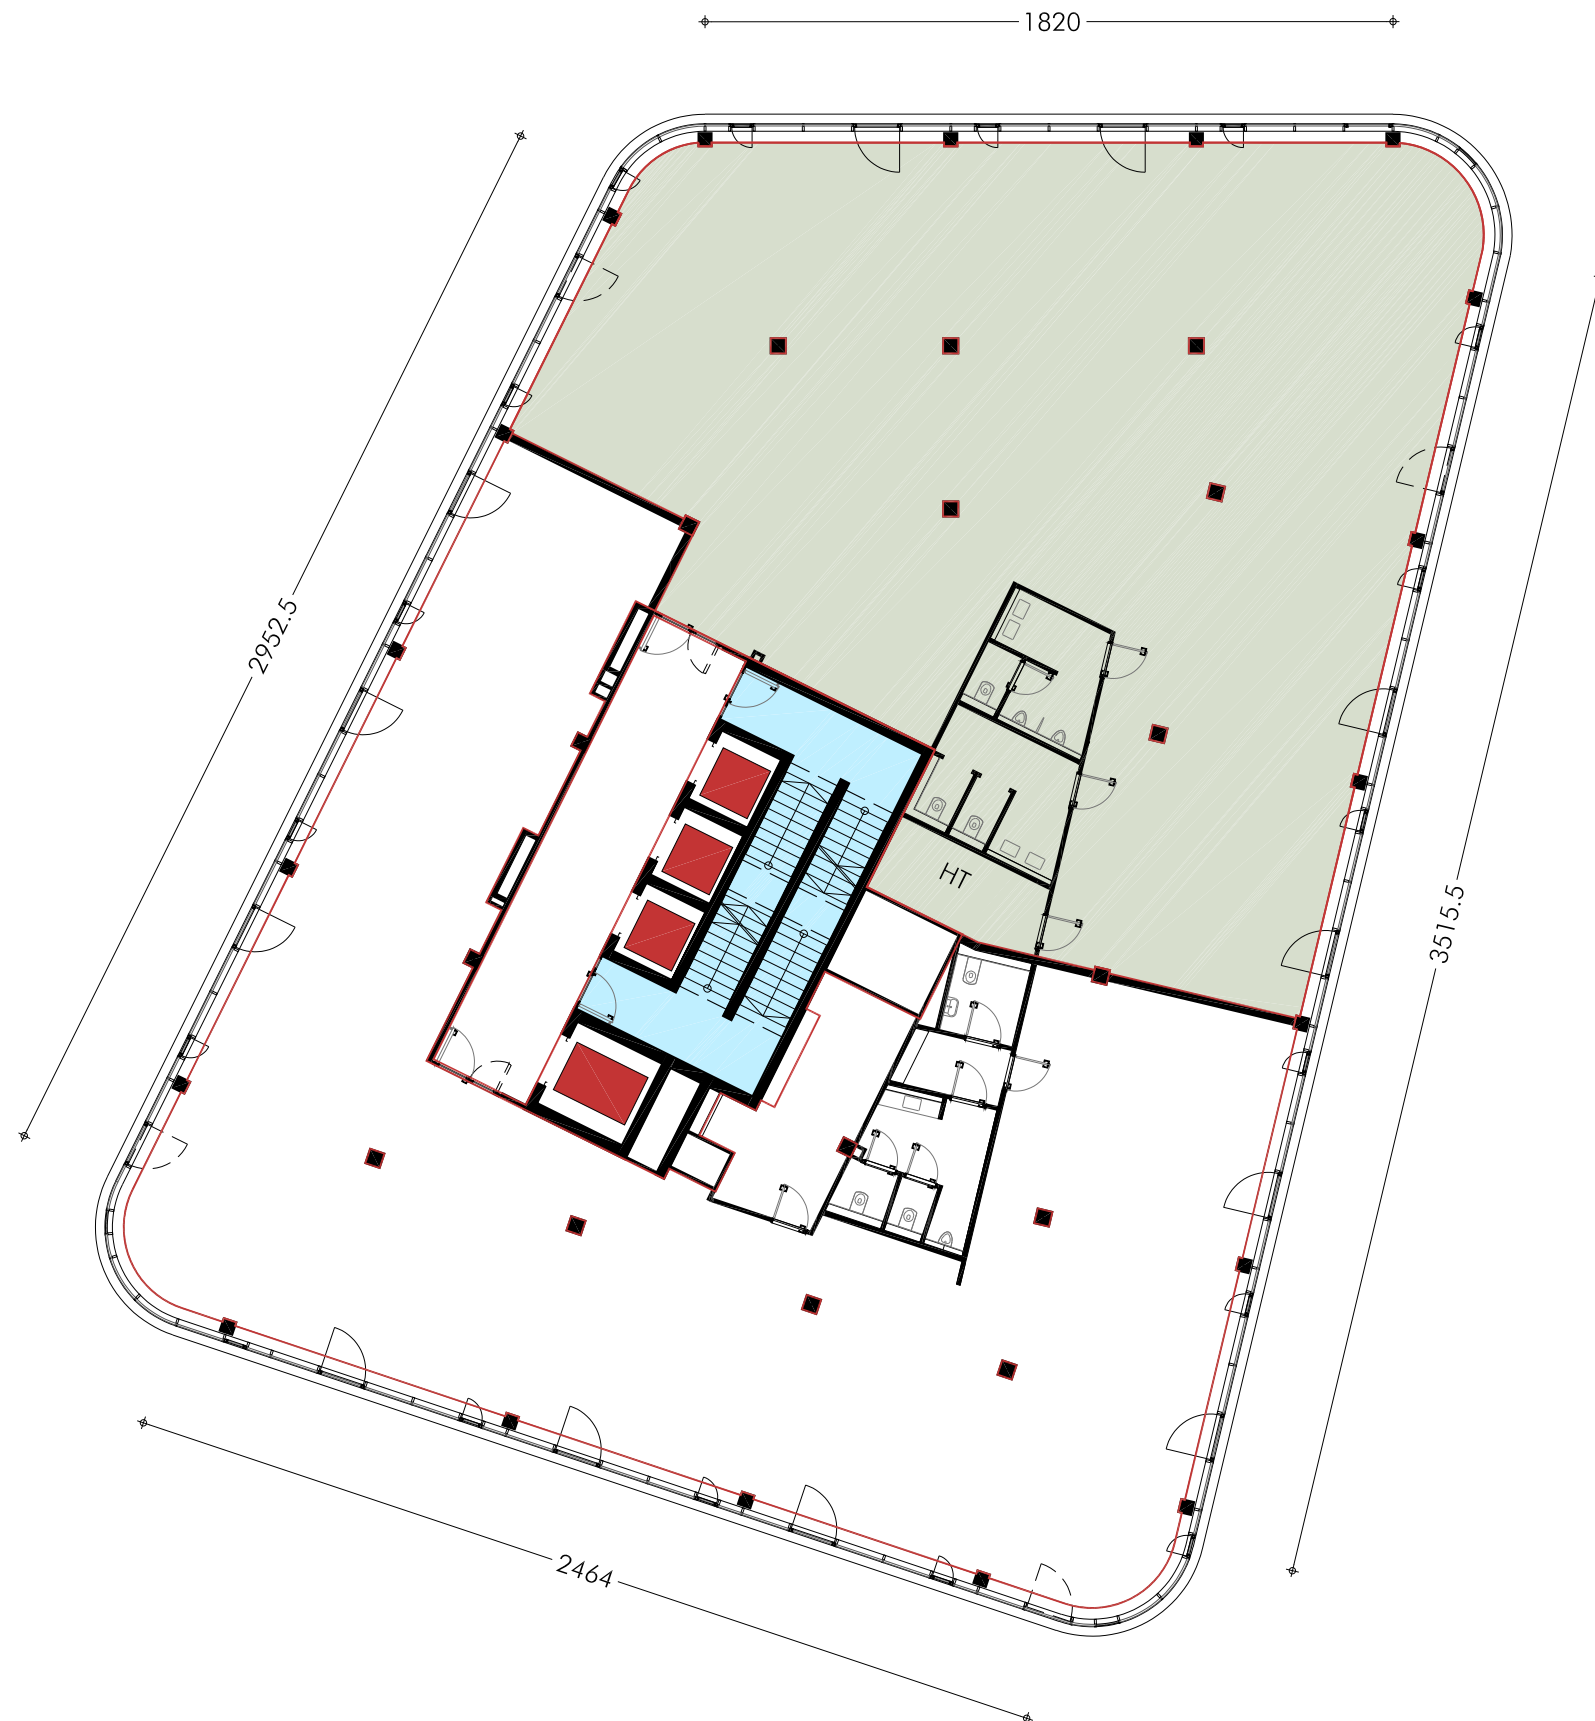

BGF BT2a	995.56m ²
Mietfläche Mieter B	399.02m ²
Mietfläche BT2a	845.39m ²
Fluchtweg für max. 90Pers. (45Pers. Mieter A; 45Pers. Mieter B)	
Allgemeinfläche BT2a	35.58m ²

schemenhafte Darstellung
Einteilung lt. Mieter
Änderungen vorbehalten!

H:\A1\B4_NeueufeL_Wienerstrasse_2017\16_MieterA-1B4_Vertragsplan_OIG_Resfläch.dwg