


# VERTRAGSPLAN Beilage ./2-a

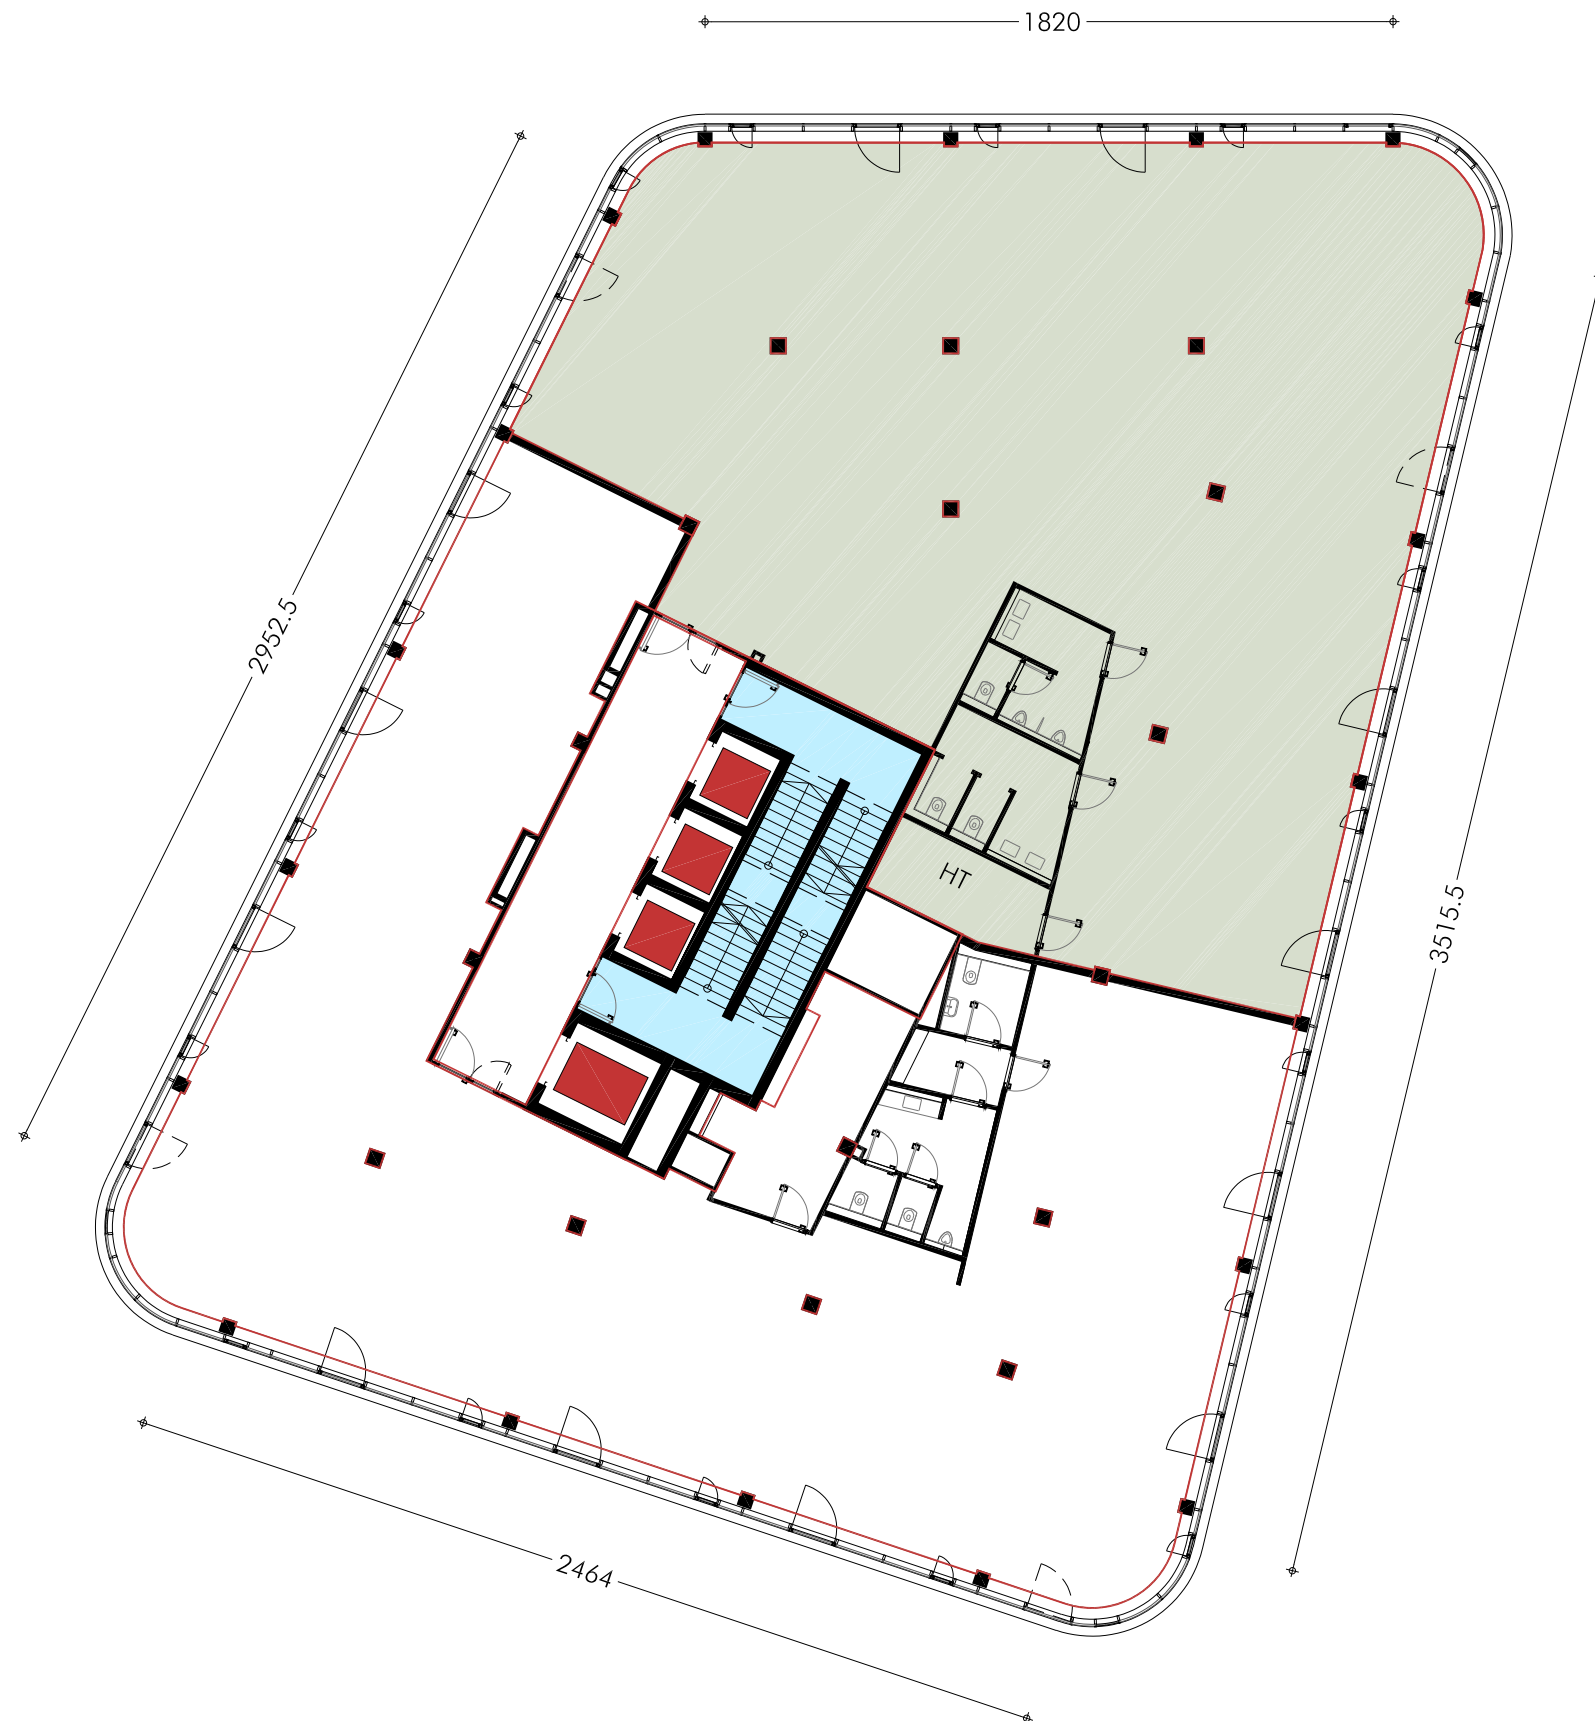

BGF BT2a	995.56m <sup>2</sup>
Mietfläche Mieter B	399.02m <sup>2</sup>
Mietfläche BT2a	845.39m <sup>2</sup>
Fluchtweg für max. 90Pers. (45Pers. Mieter A; 45Pers. Mieter B)	
Allgemeinfläche BT2a	35.58m <sup>2</sup>

schemenhafte Darstellung  
Einteilung lt. Mieter  
Änderungen vorbehalten!

H:\A1\B4\_Neuneufel\_Wienerstrasse\_2017\16\_MieterA-1B4\_Vertragsplan\_OIG\_Resfläch.dwg