



h:\a-184_neunteufel_wienerstrasse_2017\16_Mieter\01_Vertragspläne\A-184_Vertragsplan_Aussenanlage.dwg

VERTRAGSPLAN Beilage ./2-c

■ UIG1 - 63 PKW-Stellplätze
inkl. 15 E-Ladestationen



HI-A-184_Neunhofer_Wienerstrasse_2017_16_Mietler_01_Siemens_01_Vertragspläne-A-184_Vertragsplan_UIG.dwg

Änderungen vorbehalten!


ARCHITEKTEN KLINGLMÜLLER
ARCHITEKTEN KNEIDINGER

TECHBASE LINZ
KFZ-Stellplätze in der TG - UIG1 (1UG) 1:300
Linz, 03.02.2020

VERTRAGSPLAN Beilage ./2-c

■ UIG2 - 171 PKW-Stellplätze

Tiefgarage
4679,06 m²
171 PKW

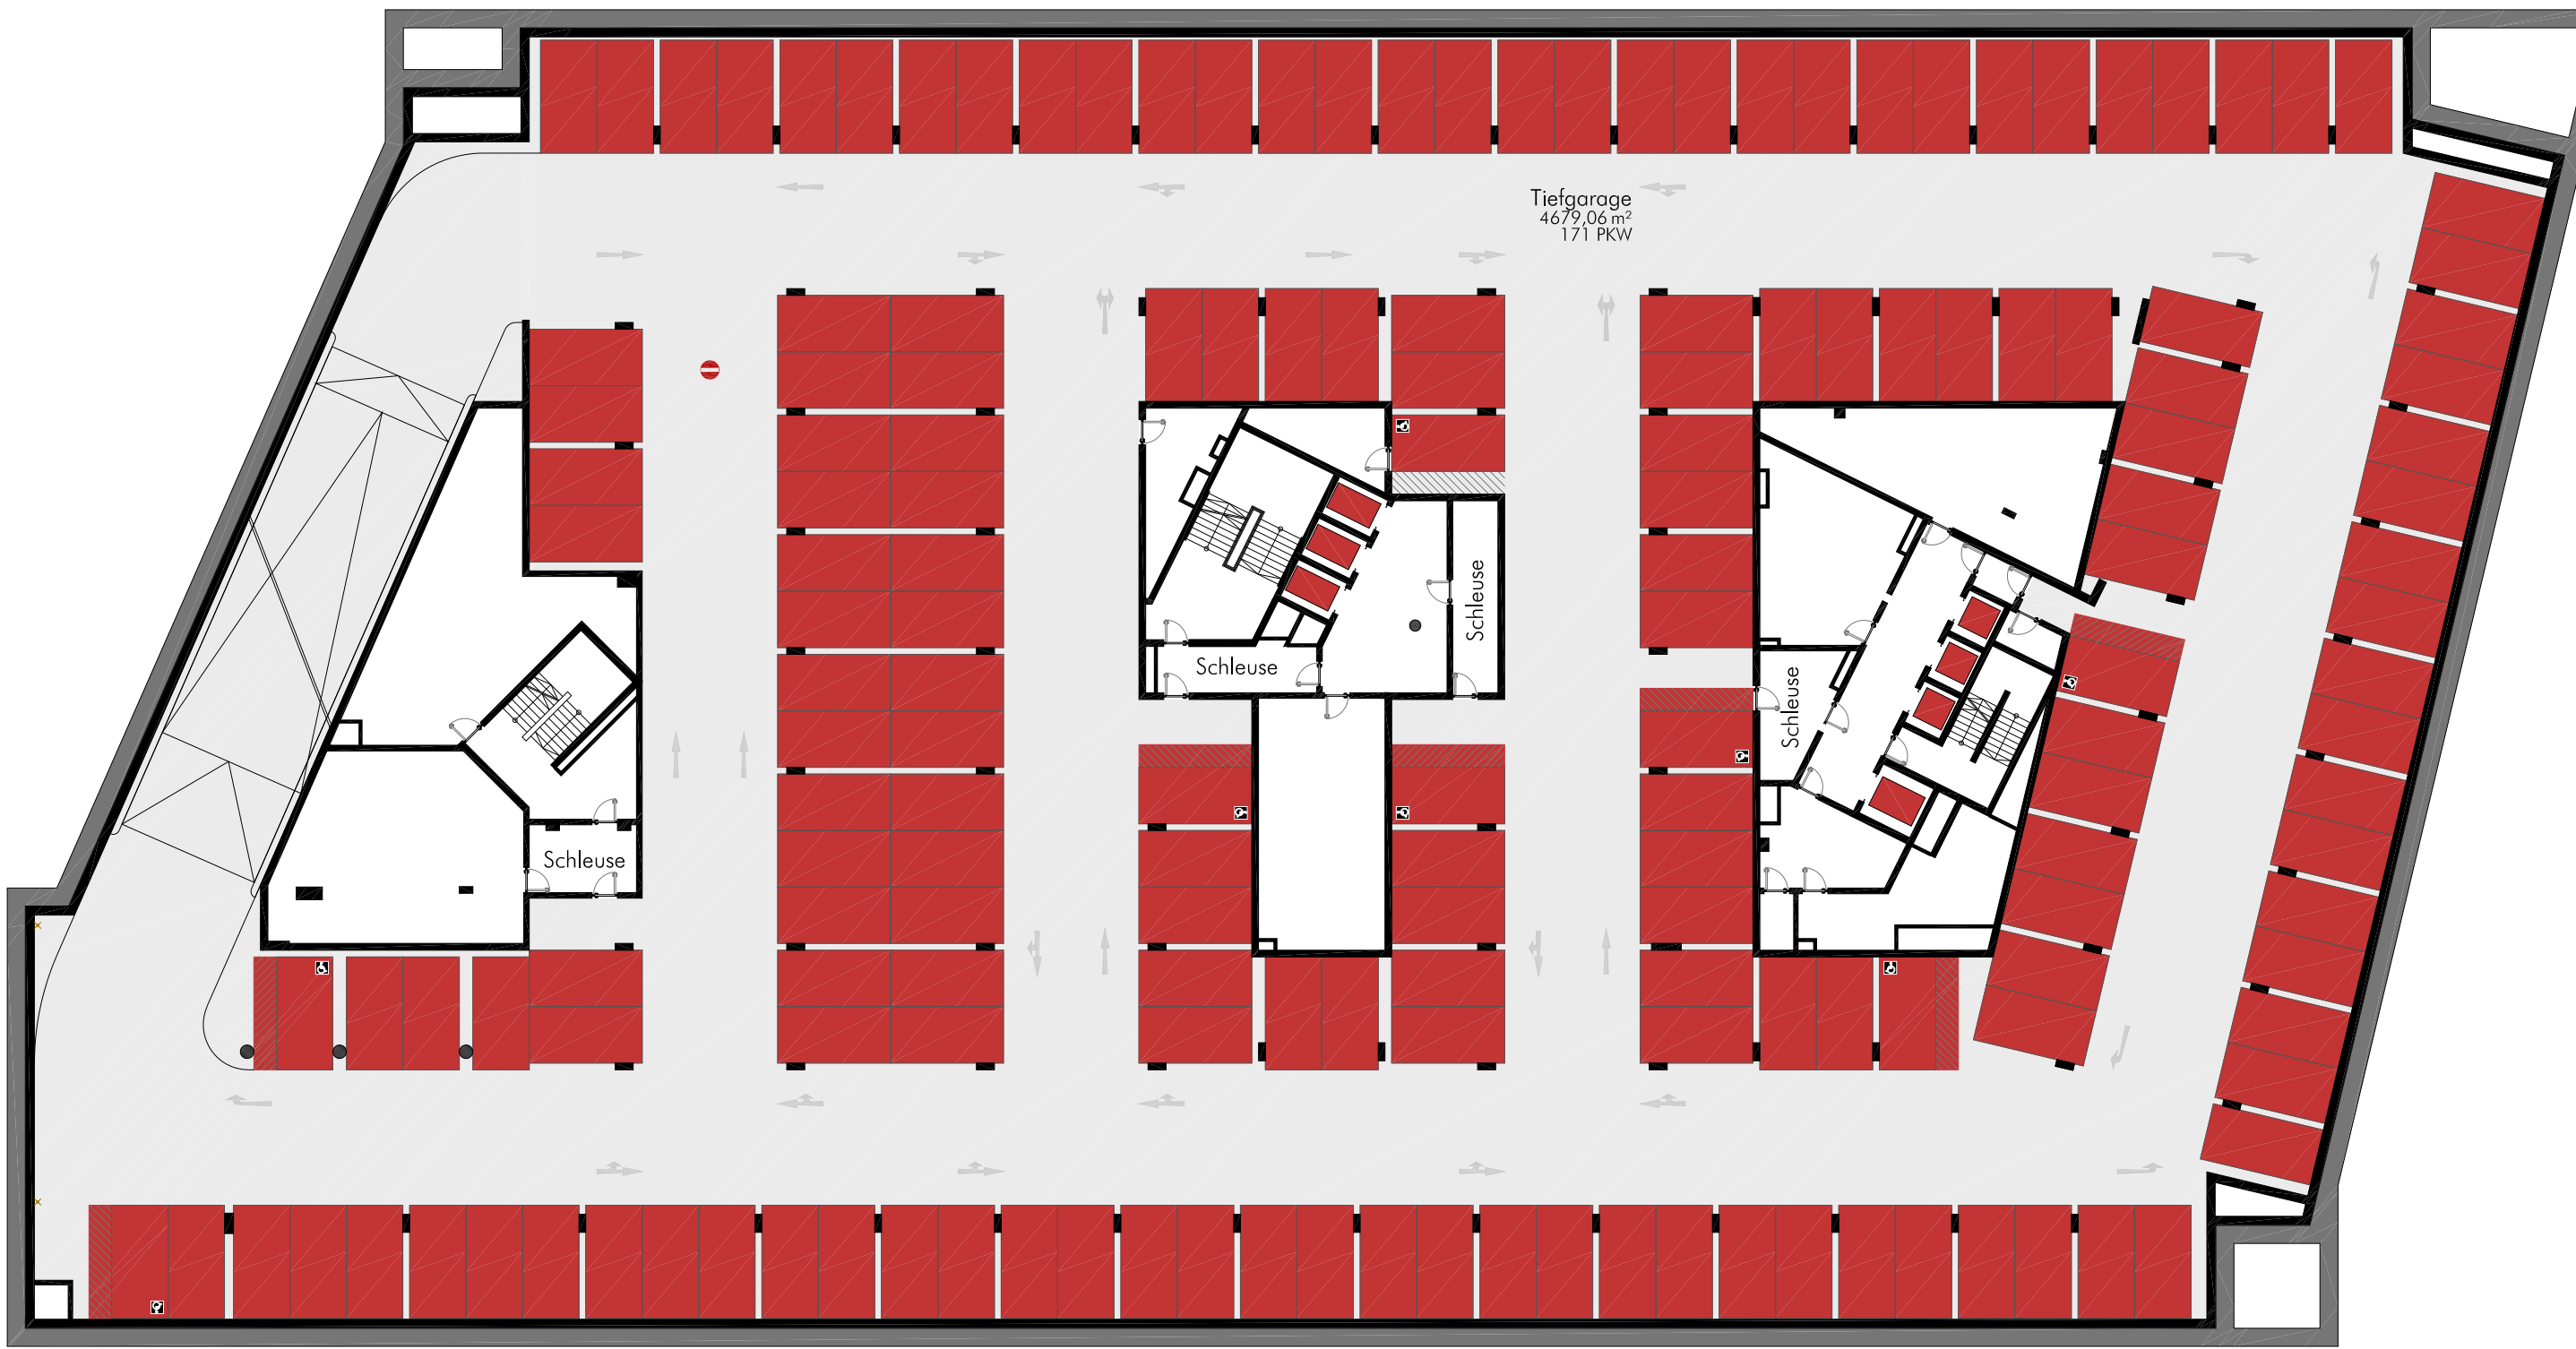

H:\A-184_Neumühle_Wienertrosse_2017\16_Mileier\01_Vertragspläne\A-184_Vertragsplan_2\UIG.dwg

Änderungen vorbehalten!

VERTRAGSPLAN Beilage ./2-c

■ UIG3 - 66 PKW-Stellplätze

Tiefgarage
4679,05 m²
172 PKW

Schleuse

Schleuse


Schleuse

Schleuse

H:\A:\E4_Neueuefel_Wienerstrasse_2017\16_Mieter\01_Siemens\01_Vertragspläne\A-184_Vertragsplan_3UIG.dwg

Änderungen vorbehalten!

VERTRAGSPLAN Beilage ./2-d

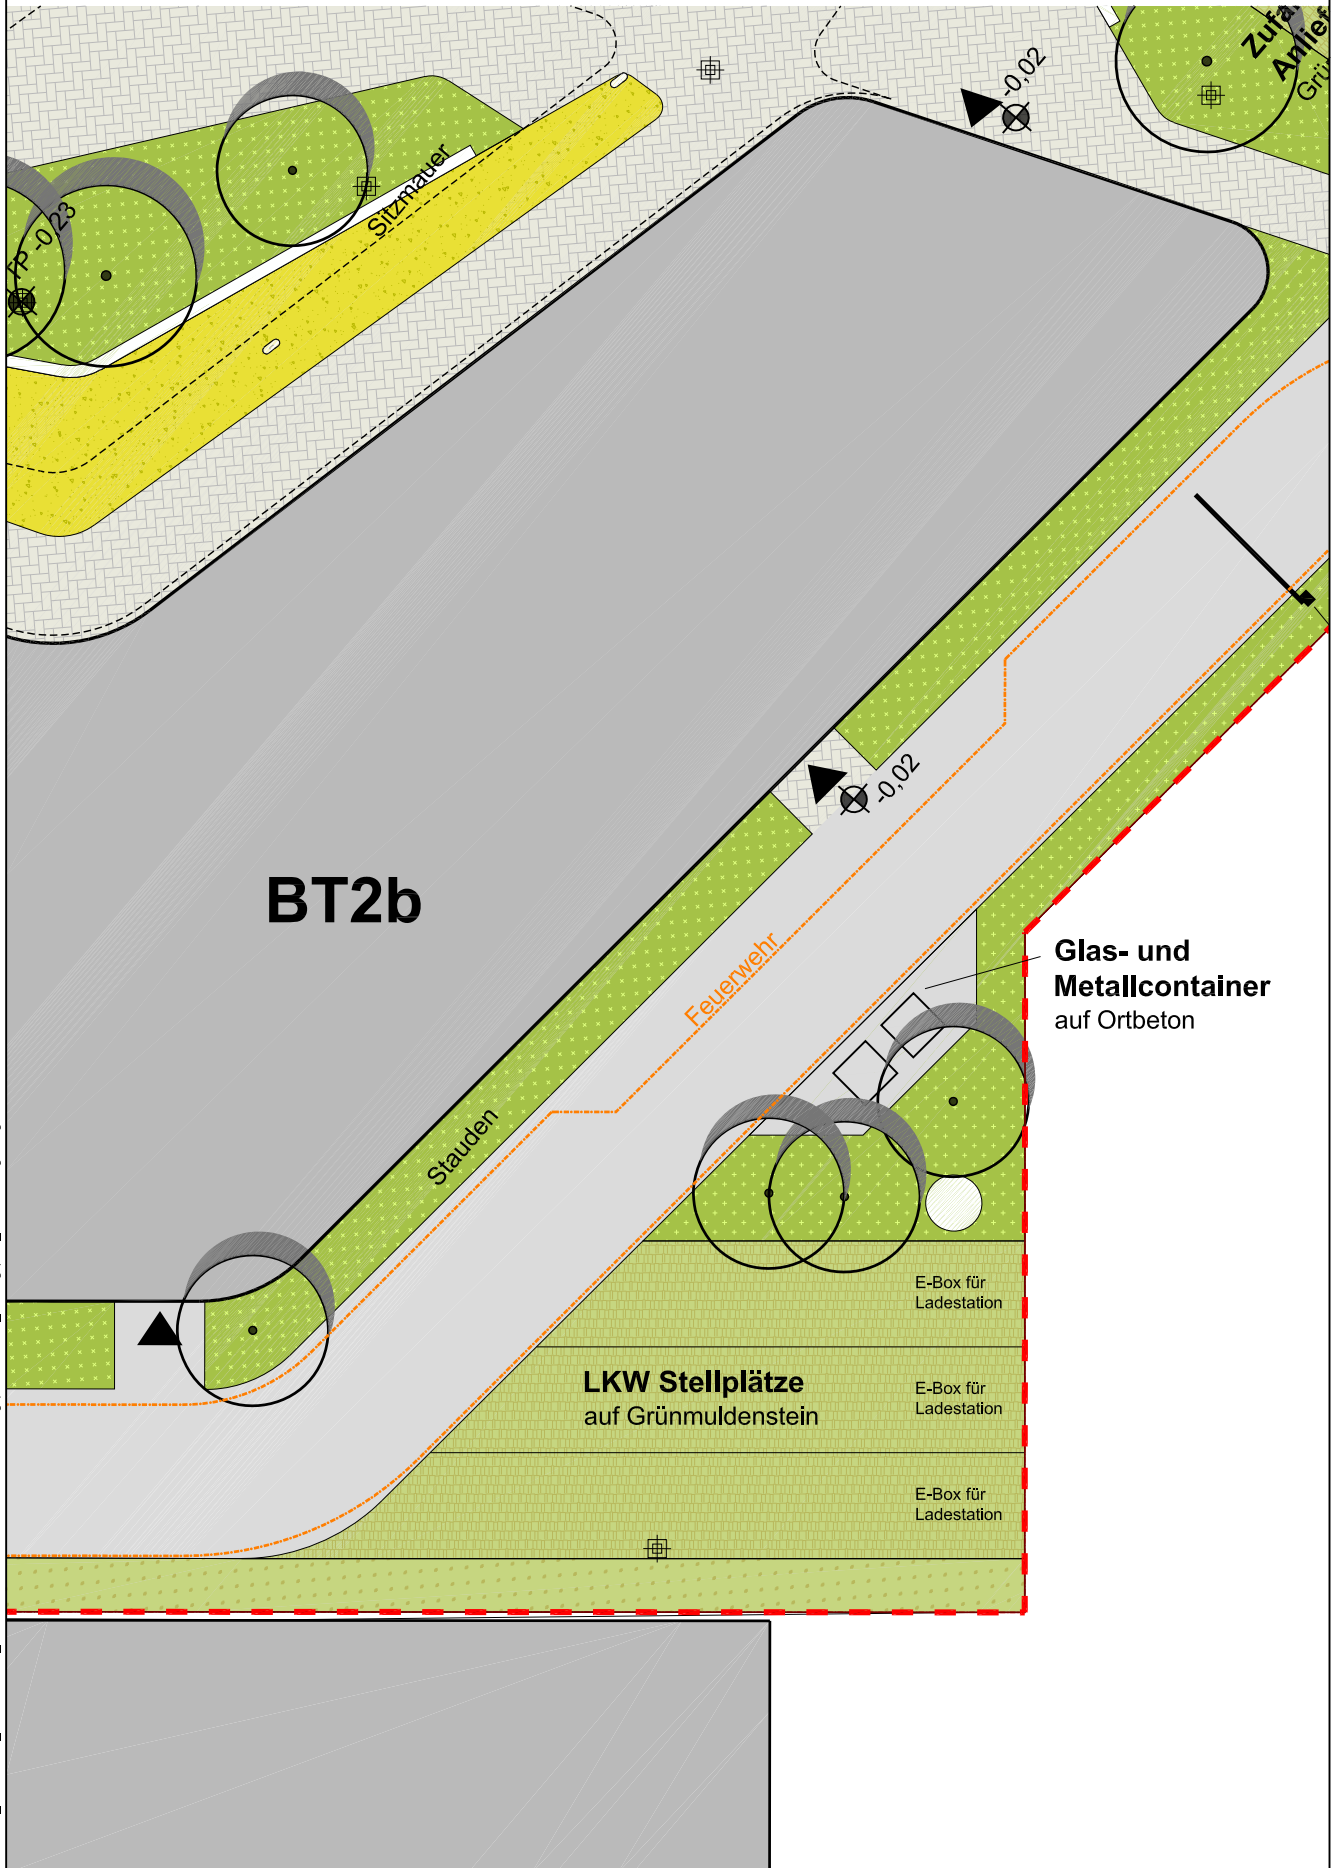

H:\A-184_Neunteufel_Wienerstrasse_2017\16_Mitler\01_Siemens\01_Vertragspläne\A-184_Vertragsplan_Außenanlage.dwg

 nicht Bestandteil



H:\A-184_Neumiefel_Wienerstrasse_2017\16_Mietler\01_Siemens\01_Vertragspläne\A-184_Vertragsplan_Außenanlage.dwg